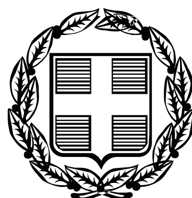


ΕΦΗΜΕΡΙΣ ΤΗΣ ΚΥΒΕΡΝΗΣΕΩΣ

ΤΗΣ ΕΛΛΗΝΙΚΗΣ ΔΗΜΟΚΡΑΤΙΑΣ

ΤΕΥΧΟΣ ΑΝΑΓΚΑΣΤΙΚΩΝ ΑΠΑΛΛΟΤΡΙΩΣΕΩΝ ΚΑΙ ΠΟΛΕΟΔΟΜΙΚΩΝ ΘΕΜΑΤΩΝ **Αρ. Φύλλου 375**

30 Δεκεμβρίου 2011

ΠΕΡΙΕΧΟΜΕΝΑ

ΑΠΟΦΑΣΕΙΣ

ΑΠΟΦΑΣΕΙΣ

Αριθμ. 1150731/5309/Δ0010 (1)

Κήρυξη συμπληρωματικής αναγκαστικής απαλλοτρίωσης ακινήτων που απαιτούνται για την κατασκευή του έργου «ΝΕΟΣ ΛΙΜΕΝΑΣ ΗΓΟΥΜΕΝΙΤΣΑΣ - Γ΄ ΦΑΣΗ» στο Δήμο Ηγουμενίτσας του Ν. Θεσπρωτίας.

**Ο ΥΦΥΠΟΥΡΓΟΙ
ΟΙΚΟΝΟΜΙΚΩΝ -
ΥΠΟΔΟΜΩΝ, ΜΕΤΑΦΟΡΩΝ ΚΑΙ ΔΙΚΤΥΩΝ**

Έχοντας υπόψη:

1. Τις διατάξεις του ν.2882/2001 (ΦΕΚ 17/2001 Α΄) «Κώδικας Αναγκαστικών Απαλλοτριώσεων Ακινήτων», όπως ισχύουν.

2. Τις διατάξεις του άρθρου 23 του από 25 Νοεμβρίου 1929 διατάγματος «περί κωδικοποιήσεως των περί κατασκευής και συντηρήσεως οδών κειμένων διατάξεων».

3. Τις διατάξεις του άρθρου 1 του ν.653/1977 όπως συμπληρώθηκαν με τις παρ. 9 και 10 του άρθρου 62 του ν.947/1979 και την παρ. 4 του άρθρου 9 του ν.960/1979, για την εκτέλεση των οποίων εκδόθηκε το π.δ.929/1979.

4. Το Δ12α/Φ5010031/0/2134/16-3-2011 έγγραφο του Υπουργείου Υποδομών, Μεταφορών και Δικτύων μετά των συνημμένων του, από τα οποία προκύπτει ότι έχουν τηρηθεί και οι προϋποθέσεις του άρθρου 3 του Ν.2882/01.

5. Της Α.Π. οικ. 139663/103448/08/18-5-2009 κ.υ.α, έγκρισης των περιβαλλοντικών όρων.

6. Την Δ12α/Φ5010031/0/2079/14-3-2011 Βεβαίωση κάλυψης δαπάνης του Υπουργείου Υποδομών, Μεταφορών και Δικτύων.

7. Το π.δ. 185/6-10-09 (ΦΕΚ213/09Α΄) περί ανασύστασης του Υπουργείου Οικονομικών.

8. Το π.δ. 110/11-11-2011 (ΦΕΚ 243/2011 Α΄) περί διορισμού Αντιπροέδρων της Κυβέρνησης, Υπουργών Αναπληρωτών Υπουργών και Υφυπουργών.

9. Την Δ6Α1104503ΕΞ2011/21-7-2011 (ΦΕΚ 1670/2011 Β΄) απόφαση των Υπουργών Διοικητικής Μεταρρύθμισης και Ηλεκτρονικής Διακυβέρνησης και Οικονομικών για την έναρξη λειτουργίας της Γενικής Γραμματείας Δημόσιας Περιουσίας.

10. Την υπ' αριθμ. 011115/6-12-2011 (ΦΕΚ 2792/2011 Β΄) κοινή απόφαση του Πρωθυπουργού και του Υπουργού Οικονομικών, σχετικά με καθορισμό αρμοδιοτήτων στον Υφυπουργό Οικονομικών Ιωάννη Μουρμούρα

11. Την υπ' αριθμ. 8172/6-12-2011 (ΦΕΚ 2795/2011 Β΄) απόφαση του Πρωθυπουργού και του Υπουργού Υποδομών, Μεταφορών και Δικτύων σχετικά με ανάθεση αρμοδιοτήτων στον Υφυπουργό Υποδομών, Μεταφορών και Δικτύων Ιωάννη Μαγκριώτη, αποφασίζουμε:

Κηρύσσουμε συμπληρωματική αναγκαστική απαλλοτρίωση για λόγους δημόσιας ωφέλειας και ειδικότερα για την κατασκευή του έργου «ΝΕΟΣ ΛΙΜΕΝΑΣ ΗΓΟΥΜΕΝΙΤΣΑΣ - Γ΄ ΦΑΣΗ», έκτασης συνολικού εμβαδού 12.121,46$μ^2$ που βρίσκεται στο Δήμο Ηγουμενίτσας του Ν. Θεσπρωτίας και εικονίζεται με κλίμακα 1:500 στο ακριβές αντίγραφο του από Ιουνίου 2009 κτηματολογικού διαγράμματος με αριθ. σχεδίου ΚΤΗ1 και του αντίστοιχου κτηματολογικού πίνακα με αριθ. σχεδίου ΤΕ.ΚΤΗ της Γεν. Γραμματείας Δημ.Έργων, ΕΥΔΕ - Μ.Ε.Δ.Ε. του Υπουργείου Υποδομών, Μεταφορών και Δικτύων τα οποία έχουν συντάξει οι ΑΔΚ Αρώνης-Δρέττας-Καρλαύτης Σύμβουλοι Μηχανικοί Α.Ε. και BETAPLAN Γραφείο Αρχιτεκτονικών μελετών και έχει θεωρήσει ο Δ/ντης της Δ12 Δ/νσης του Υπουργείου Υποδομών, Μεταφορών και Δικτύων Ι. Σαραντινός στις 1-9-2009.

Η προβολή δικαιωμάτων κυριότητας επί της έκτασης που απαλλοτριώνεται περιγράφεται στον ανωτέρω κτηματολογικό πίνακα.

Στην έκταση που απαλλοτριώνεται δεν περιλαμβάνονται οι εκτάσεις εκείνες οι οποίες στα κτηματολογικά στοιχεία φέρονται ότι ανήκουν στο Δημόσιο.

Η απαλλοτρίωση κηρύσσεται υπέρ του Δημοσίου που θα αντιμετωπισθεί με δαπάνες του προγράμματος Δημοσίων Επενδύσεων για έργα αρμοδιότητας Γενικής Γραμματείας Δημοσίων Έργων και ειδικότερα σε βάρος του έργου 2010ΣΕ07080003 (ΣΑΕ 070/8), σε συνδυασμό με τις διατάξεις του Ν.653/77 όπως ισχύουν.

Η απόφαση αυτή να δημοσιευθεί στην Εφημερίδα της Κυβερνήσεως.

Αθήνα, 23 Δεκεμβρίου 2011

ΟΙ ΥΦΥΠΟΥΡΓΟΙ

ΟΙΚΟΝΟΜΙΚΩΝ	ΥΠΟΔΟΜΩΝ, ΜΕΤΑΦΟΡΩΝ ΚΑΙ ΔΙΚΤΥΩΝ
ΙΩΑΝΝΗΣ ΜΟΥΡΜΟΥΡΑΣ	**ΙΩΑΝΝΗΣ ΜΑΓΚΡΙΩΤΗΣ**

Αριθμ. 9155 (2)

Χαρακτηρισμός ως διατηρητέων επτά κτιρίων, φερομένων ως ιδιοκτησία του Λιμενικού Ταμείου Σάμου, που βρίσκονται εντός της χερσαίας ζώνης του λιμένα Καρλοβάσου του Δήμου Σάμου της νήσου Σάμου και καθορισμός ειδικών όρων και περιορισμών δόμησης αυτών.

Ο ΥΠΟΥΡΓΟΣ ΑΝΑΠΤΥΞΗΣ, ΑΝΤΑΓΩΝΙΣΤΙΚΟΤΗΤΑΣ ΚΑΙ ΝΑΥΤΙΛΙΑΣ

Έχοντας υπόψη:

1. Τις διατάξεις του Ν. 1577/85 «Γενικός Οικοδομικός Κανονισμός» (ΦΕΚ 210/Α/85) και ειδικότερα το άρθρο 4 (παρ. 2) αυτού, όπως αντικαταστάθηκε με το άρθρο 3 του Ν. 2831/2000 «Τροποποίηση των διατάξεων του Ν. 1577/85 "Γενικός Οικοδομικός Κανονισμός" και άλλες πολεοδομικές διατάξεις» (ΦΕΚ 140/Α/13-6-2000).

2. Το άρθρο 90 του «Κώδικα Νομοθεσίας για την Κυβέρνηση και τα Κυβερνητικά Όργανα», που κυρώθηκε με το άρθρο πρώτο του π.δ/τος 63/2005 (Α΄98).

3. Το υπ' αριθμ. 1/86 Π.Δ. «Καθορισμός αρμοδιοτήτων Υπουργείου Αιγαίου» (ΦΕΚ 1/Α/86) και ειδικότερα τα άρθρα 2 (παρ. 3, εδ. ζ, περ. αα) και 5 αυτού, όπως συμπληρώθηκε με το 326/2000 Π.Δ. (ΦΕΚ 276/Α/13-6-2000) και ειδικότερα το άρθρο 2 αυτού.

4. Το υπ' αριθμ. 110/2001 Π.Δ. «Οργανισμός του Υπουργείου Αιγαίου» (ΦΕΚ 101/Α/2001) και ειδικότερα το άρθρο 5 αυτού όπως ισχύει.

5. Το υπ' αριθμ. 65/2011 Π.Δ. «Διάσπαση του Υπουργείου Εσωτερικών, Αποκέντρωσης και Ηλεκτρονικής Διακυβέρνησης στα Υπουργεία: α) Εσωτερικών και β) Διοικητικής Μεταρρύθμισης και Ηλεκτρονικής Διακυβέρνησης, συγχώνευση των Υπουργείων Οικονομίας, Ανταγωνιστικότητας και Ναυτιλίας και Θαλασσίων υποθέσεων Νήσων και Αλιείας στο Υπουργείο Ανάπτυξης Ανταγωνιστικότητας και Ναυτιλίας και μεταφορά στον Πρωθυπουργό των Γενικών Γραμματειών Ενημέρωσης και Επικοινωνίας και στο Υπουργείο Παιδείας, Δια βίου Μάθησης και Θρησκευμάτων της Γενικής Γραμματείας Νέας Γενιάς» (ΦΕΚ Α΄147).

6. Την υπ' αριθμ. 8555/27-11-90 κοινή απόφαση των Υπουργών Προεδρίας της Κυβέρνησης και Αιγαίου «Πράξεις και έγγραφα αρμοδιότητας του Υπ. Αιγαίου, που εξαιρούνται από τους περιορισμούς της διάταξης του άρθρου 81, παρ. 1 του Ν. 1892/90» (ΦΕΚ 741/Β/29-11-90).

7. Την υπ' αριθμ. ΔΔΟ/Φ.101.22/8946/6-10-11 απόφαση του Υπουργού Ανάπτυξης, Ανταγωνιστικότητας και Ναυτιλίας «Μεταβίβαση δικαιώματος υπογραφής «με εντολή Υπουργού» στο Γενικό Γραμματέα Αιγαίου και Νησιωτικής Πολιτικής του Υπουργείου Ανάπτυξης, Ανταγωνιστικότητας και Ναυτιλίας». (ΦΕΚ 2258/Β/11-10-11) και ειδικότερα το άρθρο 1 παρ. 65 αυτού.

8. Τον φάκελο του θέματος ο οποίος περιήλθε στην υπηρεσία μας με το υπ' αριθμ. 12408/30-05-2011 έγγραφο του Δήμου Σάμου που έλαβε υπ' αριθμ. 5009/01-06-2011 της Γ.Γ.Α.Ν.Π. και του υπ' αριθμ. 3822/24-02-2011 της Δημοτικής Ενότητας Καρλοβασίων που έλαβε υπ' αριθμ. 1555/28-02-2011.

9. Την από 15-09-2011 αιτιολογική έκθεση του Τμήματος Διατηρητέων Κτηρίων της Δ/νσης Περιβάλλοντος της Γενικής Γραμματείας Αιγαίου και Νησιωτικής Πολιτικής η οποία κοινοποιήθηκε στον ενδιαφερόμενο με το υπ' αριθμ. ΔΠΕ/5229/15-09-2011 έγγραφό μας.

10. Την υπ' αριθμ. 61/2011 απόφαση της Λιμενικής Επιτροπής Σάμου η οποία διαβιβάστηκε στην υπηρεσία μας με το υπ' αριθμ. 1367/05-10-2011 διαβιβαστικό του Λιμενικού Ταμείου Σάμου (έλαβε υπ' αριθμ. 9155/13-10-2011 της Γ.Γ.ΑΙ.&Ν.Π.) με την οποία αποδέχονται τον χαρακτηρισμό ως διατηρητέων των κτηρίων του θέματος.

11. Το γεγονός ότι από τις κανονιστικές διατάξεις αυτής της απόφασης δεν προκαλείται δαπάνη σε βάρος του Κρατικού προϋπολογισμού και του οικείου Ο.Τ.Α., αποφασίζουμε:

1. Χαρακτηρίζονται ως διατηρητέα τα κτήρια, φερόμενα ως ιδιοκτησία Λιμενικού Ταμείου Σάμου, που βρίσκονται επί της χερσαίας ζώνης Λιμένος Καρλοβάσου στην περιοχή «Καρλόβασι» του Δήμου Σάμου της νήσου Σάμου όπως σημειώνονται στο σχετικό θεωρημένο απόσπασμα του τοπογραφικό διαγράμματος Λιμένα Καρλοβάσου σε κλίμακα 1:250, που θεωρήθηκε από την Προϊσταμένη της Διεύθυνσης Περιβάλλοντος της Γενικής Γραμματείας Αιγαίου και Νησιωτικής Πολιτικής του Υπουργείου Ανάπτυξης, Ανταγωνιστικότητας και Ναυτιλίας με την υπ' αριθμ. 9155/2011 πράξη της και που συνοπτικό του αντίγραφο δημοσιεύεται με την παρούσα απόφαση, επειδή τα ισόγεια κτήρια φέρουν αντιπροσωπευτικά αξιόλογα μορφολογικά και αρχιτεκτονικά στοιχεία παραδοσιακής αρχιτεκτονικής, αποθηκών λιμένων του νησιού και σε συνδυασμό με το διώροφο κτήριο αποτελούν ενιαίο αντιπροσωπευτικό μέτωπο και σύνολο.

2. Στα χαρακτηριζόμενα ως διατηρητέα κτήρια, απαγορεύεται κάθε αφαίρεση, αλλοίωση ή καταστροφή των επί μέρους αρχιτεκτονικών και των εν γένει λειτουργικών και διακοσμητικών στοιχείων τους.

3. Επιτρέπεται η επισκευή, ο εκσυγχρονισμός των εγκαταστάσεων, η ενίσχυση του φέροντα οργανισμού, η εσωτερική διαρρύθμιση καθώς και επεμβάσεις για λόγους λειτουργικούς στο εσωτερικό των χαρακτηριζομένων ως διατηρητέων κτηρίων εφόσον δεν αλλοιώνεται ο αρχιτεκτονικός τους χαρακτήρας.

4. Δεν επιτρέπεται η τοποθέτηση φωτεινών ή μη επιγραφών και διαφημίσεων στα χαρακτηριζόμενα ως διατηρητέα κτήρια. Επιτρέπεται μόνο η τοποθέτηση επιγραφών περιορισμένων διαστάσεων που πληροφορούν για τυχόν χρήσεις των χώρων των κτηρίων.


5. Για οποιαδήποτε οικοδομική εργασία στο εξωτερικό και εσωτερικό των χαρακτηριζομένων ως διατηρητέων κτιρίων και στον περιβάλλοντα χώρο τους καθώς και για την τοποθέτηση επιγραφών, απαιτείται η σύμφωνη γνώμη των αρμόδιων οργάνων της Γενικής Γραμματείας Αιγαίου και Νησιωτικής Πολιτικής.

6. Η ισχύς της παρούσας απόφασης αρχίζει από τη δημοσίευσή της στην Εφημερίδα της Κυβερνήσεως.

Η απόφαση αυτή, με το σχεδιάγραμμα που τη συνοδεύει, να δημοσιευθεί στην Εφημερίδα της Κυβερνήσεως.

Μυτιλήνη, 24 Νοεμβρίου 2011

Με εντολή Υπουργού
Ο Γενικός Γραμματέας
ΔΗΜΗΤΡΙΟΣ ΧΑΛΚΙΩΤΗΣ

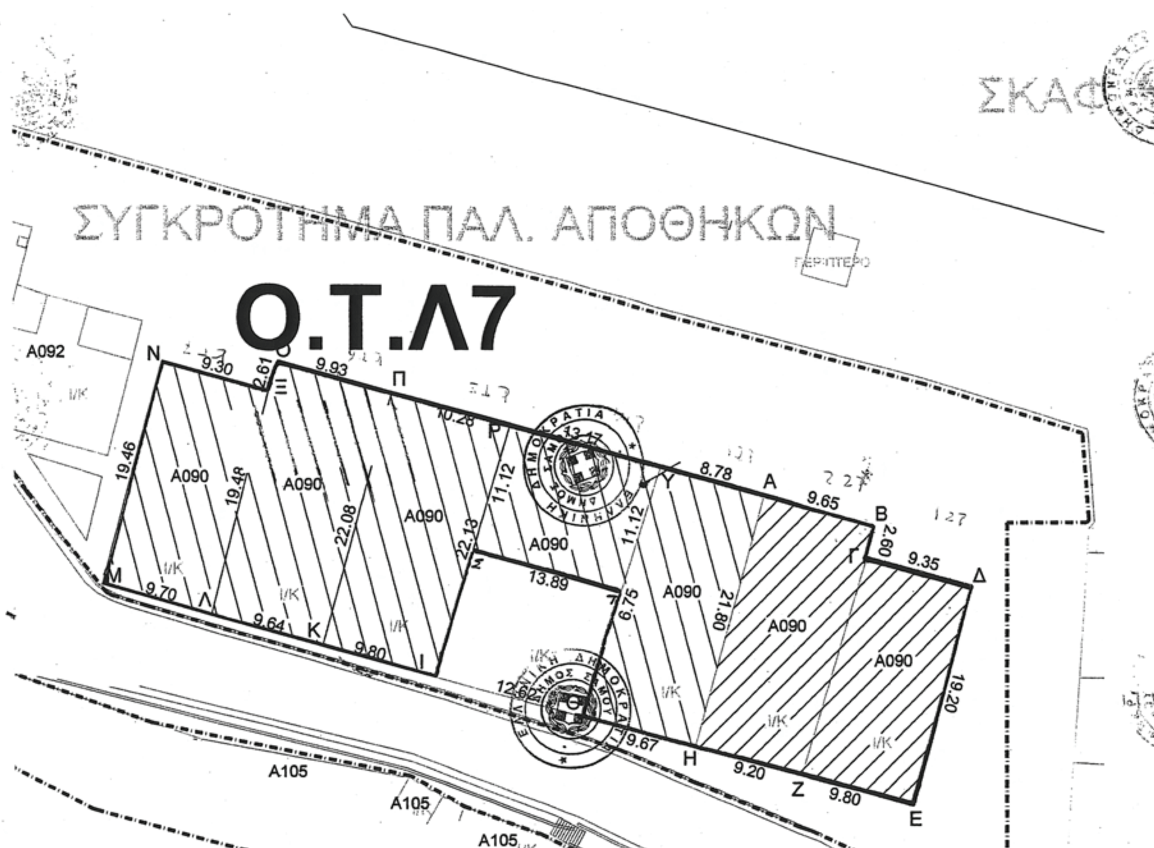

ΤΟΠΟΓΡΑΦΙΚΟ ΔΙΑΓΡΑΜΜΑ
ΙΔ. ΛΙΜΕΝΙΚΟ ΤΑΜΕΙΟ ΣΑΜΟΥ
ΘΕΣΗ: ΛΙΜΕΝΑΣ ΚΑΡΛΟΒΑΣΟΥ ΔΗΜΟΥ ΣΑΜΟΥ
ΚΛ. 1:250.

ΥΠΟΥΡΓΕΙΟ ΑΝΑΠΤΥΞΗΣ
ΑΝΤΑΓΩΝΙΣΤΙΚΟΤΗΤΑΣ & ΝΑΥΤΙΛΙΑΣ
ΓΕΝ. ΓΡΑΜΜΑΤΕΙΑ ΑΙΓΑΙΟΥ & ΝΗΣΙΩΤΙΚΗΣ ΠΟΛΙΤΙΚΗΣ

Αριθμός Πράξης: ΔΠΕ 9155/2011 εντολέσει και αρ. πρωτ. ΔΠΕ/9155 24-11-2011 απόφαση

Θέμα: Χαρακτηρισμός ως διατηρητέων επτά κτιρίων, φερομένων ως ιδιοκτησία του Λιμενικού Ταμείου Σάμου, που βρίσκονται εντός της χερσαίας ζώνης του λιμένα Καρλοβάσου του Δήμου Σάμου της Νήσου Σάμου και καθορισμός ειδικών όρων και περιορισμών δόμησης αυτών.

Μυτιλήνη ΝΟΕΜΒΡΙΟΣ 2011

ΑΚΡΙΒΕΣ ΑΝΤΙΓΡΑΦΟ
Μυτιλήνη 22-12-2011
Η Προϊσταμένη της Γραμματείας



Πάστου Βασιλική
ΠΕ1 Διοικ. Οικονομικό

Η
ΑΝΑΠΛΗΡΩΤΡΙΑ ΠΡΟΪΣΤΑΜΕΝΗ ΤΗΣ Δ/ΝΣΗΣ

Μ. ΓΙΑΝΝΕΠΗ.

ΕΘΝΙΚΟ ΤΥΠΟΓΡΑΦΕΙΟ
Για τεχνικούς λόγους στο σχεδιάγραμμα, έγινε σμίκρυνση, κατά ποσοστό 79%

Αριθ. 93564/6129 (3)

Τροποποίηση σχεδίου πόλεως Άρτης στο Δημοτικό Κοιμητήριο.

Ο ΠΕΡΙΦΕΡΕΙΑΡΧΗΣ ΗΠΕΙΡΟΥ

Έχοντας υπόψη:

1. Τις διατάξεις του Ν.Δ. της 17.7.1923 (ΦΕΚ 228 Α΄) «Περί σχεδίων πόλεων και κωμών του Κράτους» όπως μεταγενέστερα τροποποιήθηκαν και συμπληρώθηκαν.

2. Τις διατάξεις του Ν. 1337/1983 (ΦΕΚ 33Α΄) «επέκταση πολεοδομικών σχεδίων, οικιστική ανάπτυξη και σχετικές ρυθμίσεις».

3. Τις διατάξεις του Ν.2508/1997 (ΦΕΚ 124 Α΄) «βιώσιμη οικιστική ανάπτυξη πόλεων και οικισμών και άλλες διατάξεις».

4. Τις διατάξεις του Ν.3044/2002 (ΦΕΚ 197 Α΄) «...ρυθμίσεις άλλων θεμάτων αρμοδιότητας Υπουργείου Περιβάλλοντος, Χωροταξίας και Δημοσίων Έργων».

5. Τις διατάξεις του Ν. 2831/2000 (ΦΕΚ 140 Α΄) και ειδικότερα το άρθρο 29 αυτού όπως τροποποιήθηκε και ισχύει με το άρθρο 10 του Ν. 3044/2002 (ΦΕΚ 197 Α΄) «... και ρυθμίσεις άλλων θεμάτων αρμοδιότητας Υπουργείου Περιβάλλοντος, Χωροταξίας και Δημοσίων Έργων».

6. Την υπ' αριθμ. 6/5.5.2006 Εγκύκλιο του ΥΠΕΧΩΔΕ. «Άσκηση αρμοδιοτήτων πολεοδομικού σχεδιασμού».

7. Τις διατάξεις του Ν.3852/2010 (ΦΕΚ 87 Α΄) και συγκεκριμένα το άρθρο 186, παρ. ΣΤ΄, στοιχείο 39 αυτού.

8. Το Π.Δ. 140/2010 (ΦΕΚ 233 Α΄) «Οργανισμός της Περιφέρειας Ηπείρου».

9. Το εγκεκριμένο ρυμοτομικό σχέδιο Πόλεως Άρτας.

10. Την υπ' αριθμ. 42386/2158/1989 (ΦΕΚ 380 Δ/12.06.1989) υπουργική απόφαση περί «έγκρισης γενικού πολεοδομικού σχεδίου (Γ.Π.Σ.) του δήμου Άρτας» όπως τροποποιήθηκε με την υπ' αριθμ. 79714/5156/1992 (ΦΕΚ 1341 Δ/21.12.1992) υπουργική απόφαση.

11. Την υπ' αριθμ. 75756/4908/2.11.2011 εισήγηση της Δ/νσης Περιβάλλοντος και Χωρικού Σχεδιασμού Περιφέρειας Ηπείρου προς το ΣΧΟΠ Ν. Άρτας.

12. Την υπ' αριθμ. 1/25.11.2011 θετική Γνωμοδότηση του ΣΧΟΠ Ν. Άρτας, (αρ. Πρακτικού 1ο), αποφασίζουμε:

Την τροποποίηση του σχεδίου πόλης στο Δημοτικό κοιμητήριο με την μετατόπιση των βορειοανατολικών ορίων του χώρου νεκροταφείου και τον καθορισμό όρων δόμησης: ΣΔ 0,02, Κάλυψη 2% και αποστάσεις από τα όρια 1,50 μ., όπως εμφανίζεται στο συνημμένο με την παρούσα απόφαση διάγραμμα κλίμακας 1:500.

Η ως άνω τροποποίηση στηρίζεται σε πολεοδομικά και τεχνικά κριτήρια, αποβλέπει στη θεραπεία πολεοδομικών αναγκών στο χώρο του νεκροταφείου και δεν επιφέρει μείωση των κοινοχρήστων χώρων και δυσμενέστερες συνέπειες για το φυσικό και δομημένο περιβάλλον ενώ το ισοζύγιο κοινόχρηστων χώρων στην πολεοδομική ενότητα 5 του εγκεκριμένου Γενικού Πολεοδομικού Σχεδίου Δήμου Αρταίων είναι θετικό.

Με τις κανονιστικές διατάξεις της Απόφασης αυτής δεν προκαλείται δαπάνη σε βάρος του Δημοσίου ή του Ο.Τ.Α. κατά τις διατάξεις του άρθρου 29Α του Ν.2081/1992.


Η απόφαση αυτή να δημοσιευθεί στην Εφημερίδα της Κυβερνήσεως.


Ιωάννινα, 23 Δεκεμβρίου 2011


Ο Περιφερειάρχης


ΑΛΕΞΑΝΔΡΟΣ ΚΑΧΡΙΜΑΝΗΣ

ΕΘΝΙΚΟ ΤΥΠΟΓΡΑΦΕΙΟ
Για τεχνικούς λόγους στο σχεδιάγραμμα, έγινε σμίκρυνση, κατά ποσοστό 41%

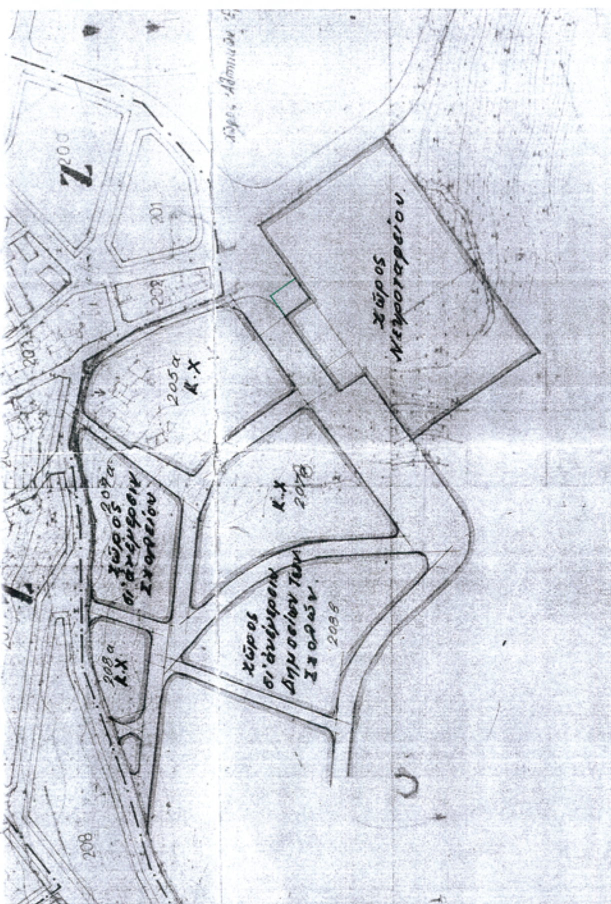

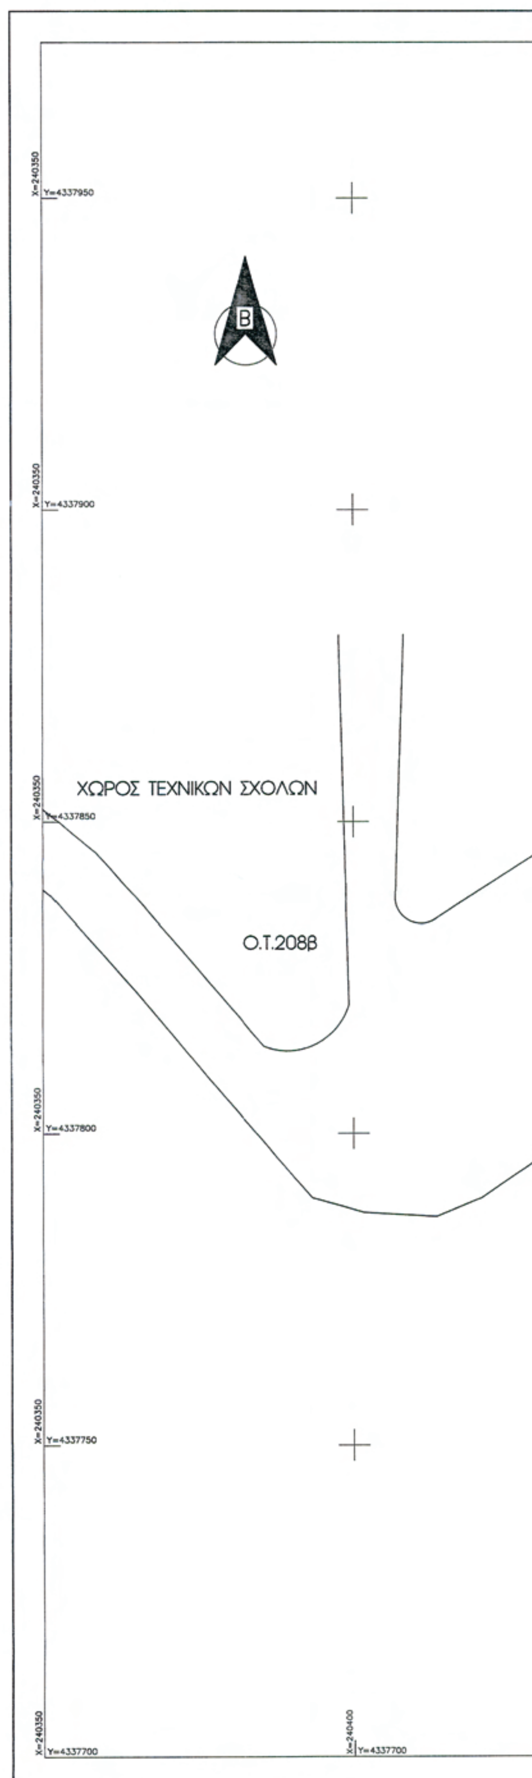

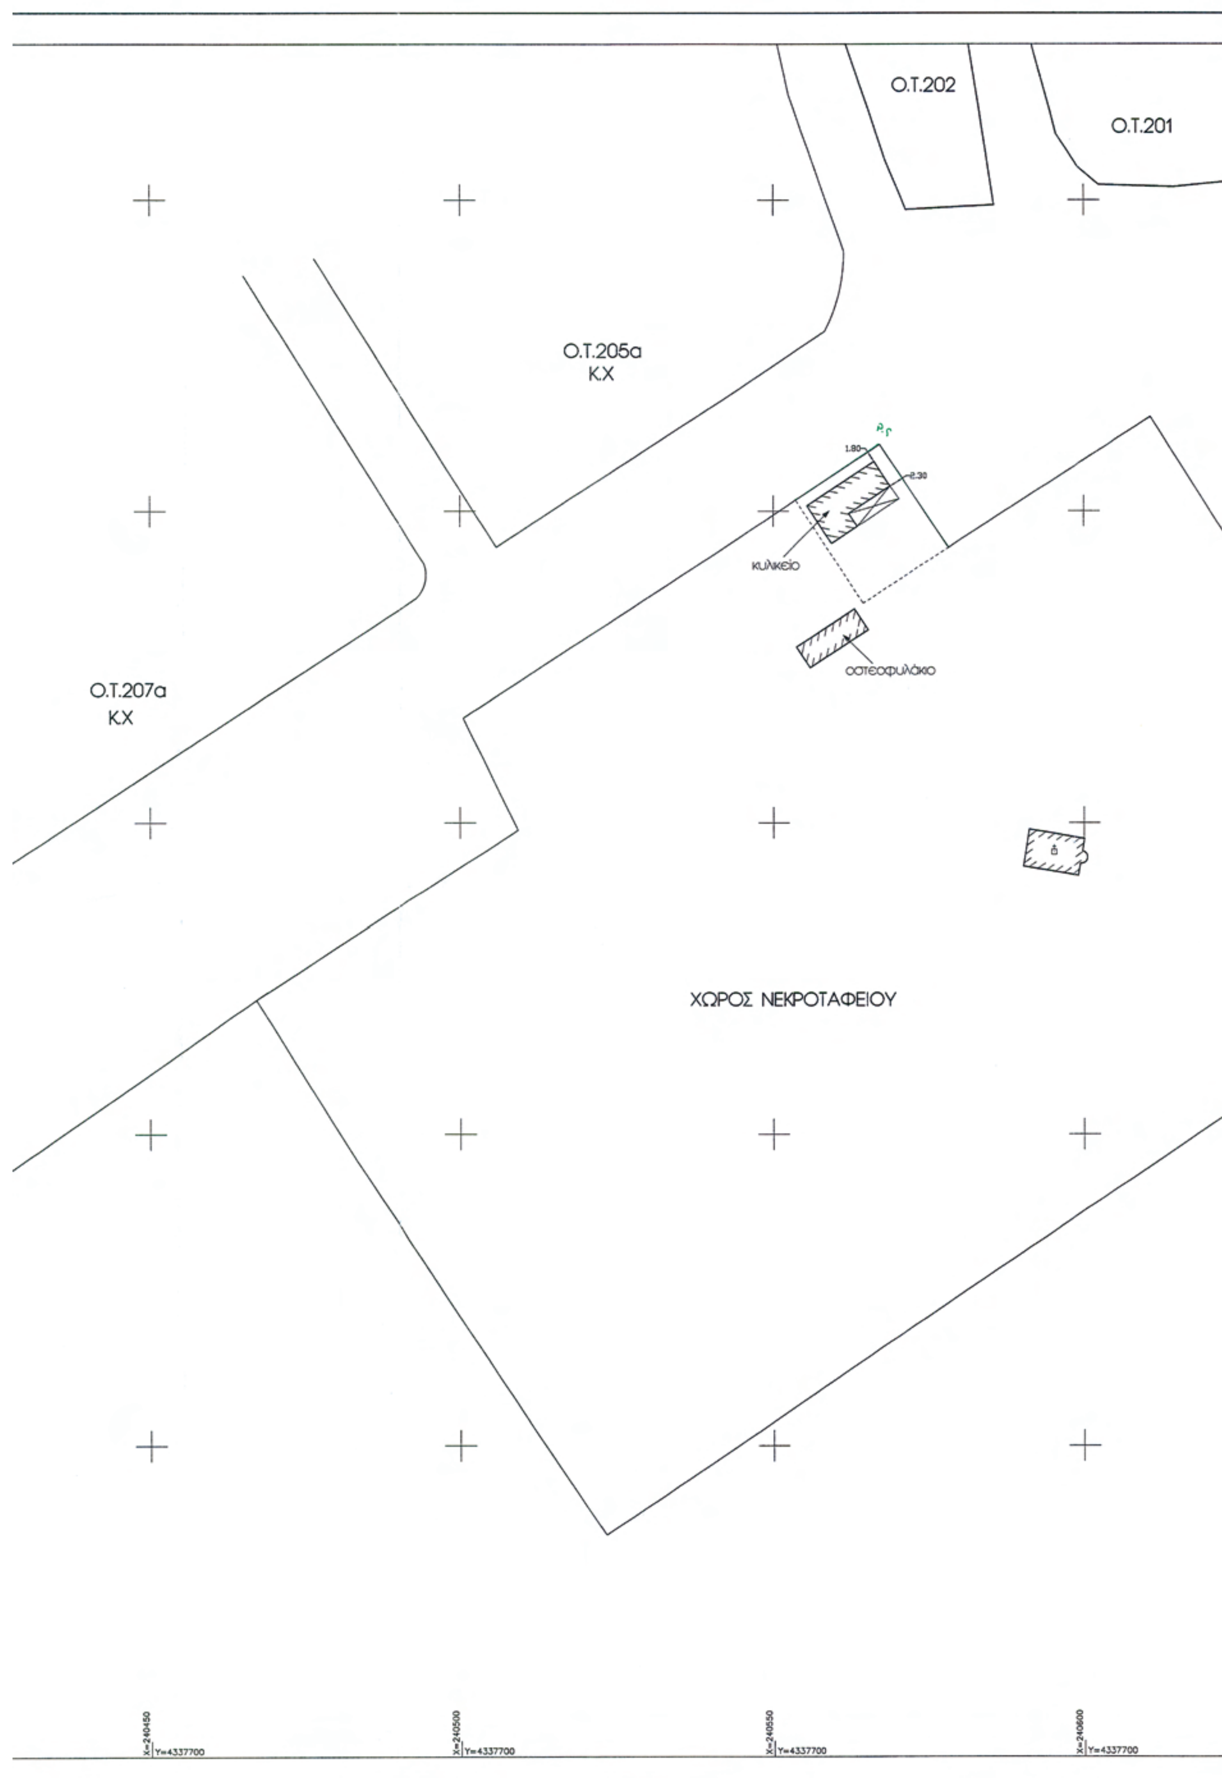
Ο.Τ.202
Ο.Τ.201
Ο.Τ.205α
Κ.Χ
1.80
2.30
κυλικείο
οστεοφυλάκιο
Ο.Τ.207α
Κ.Χ
ΧΩΡΟΣ ΝΕΚΡΟΤΑΦΕΙΟΥ
X=240450 Y=4337700
X=240500 Y=4337700
X=240550 Y=4337700
X=240600 Y=4337700

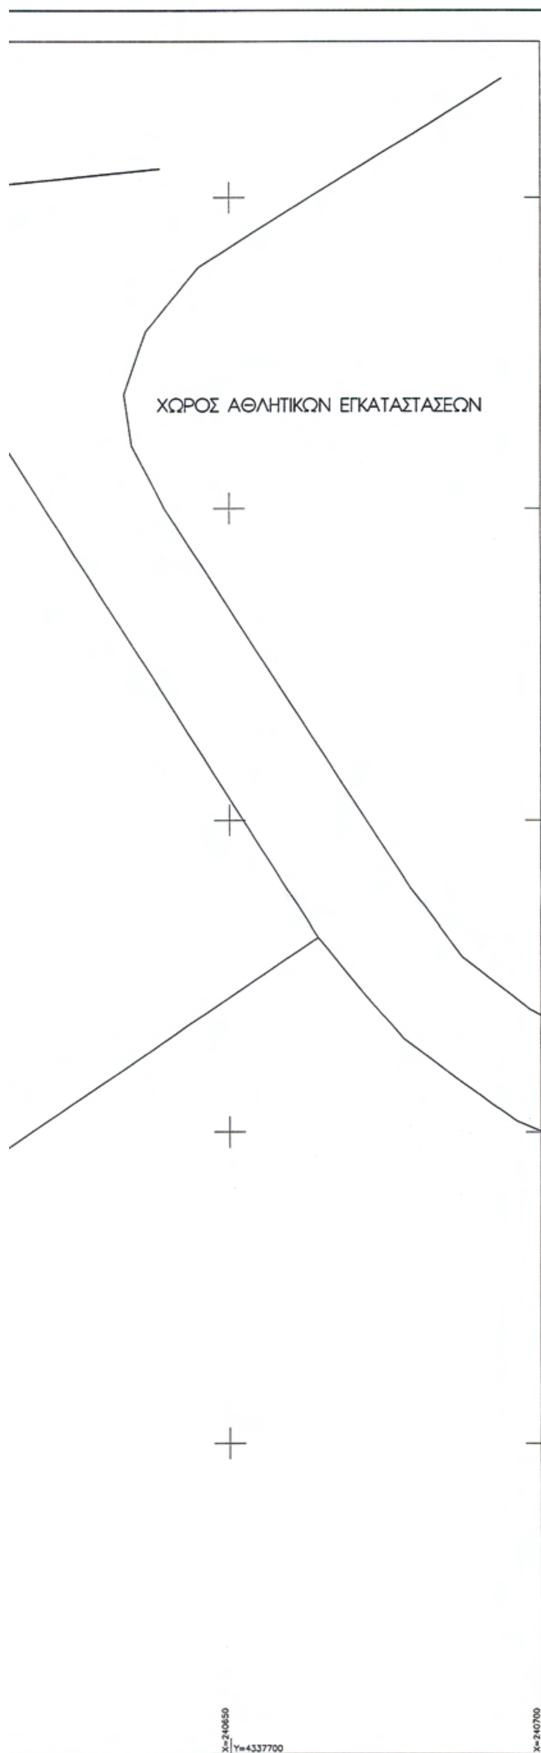

ΠΡΟΤΕΙΝΟΜΕΝΟΙ ΟΡΟΙ ΔΟΜΗΣΗΣ
Σ.Δ.:0,02
ΚΑΛΥΨΗ: 2%
ΑΠΟΣΤΑΣΕΙΣ ΑΠΟ ΟΡΙΑ: 1,50 μ

.... ΚΑΤΑΡΓΟΥΜΕΝΗ Ρ.Γ

———————— ΠΡΟΤΕΙΝΟΜΕΝΗ Ρ.Γ

ΔΗΜΟΣ ΑΡΤΑΙΩΝ
ΤΕΧΝΙΚΗ ΥΠΗΡΕΣΙΑ



Συνοδεύει την υπ' αριθμ. 93564/6129/23.12.11 Απόφαση Περιφερειάρχη Ηπείρου
Ιωάννινα 23/12/2011
Μ.Ε.Π.
Ο Προϊστάμενος Δ/νσης Περιβ/ντος & Χωρικού Σχ/σμού

Χρόνης Καλτσούνης
Πολιτικός Μηχανικός

ΤΟΠΟΓΡΑΦΙΚΟ ΔΙΑΓΡΑΜΜΑ

ΤΡΟΠΟΠΟΙΗΣΗ ΣΧΕΔΙΟΥ ΠΟΛΗΣ ΑΡΤΑΣ

ΔΗΜΟΤΙΚΟ ΚΟΙΜΗΤΗΡΙΟ

Συνοδεύει την αριθμ. 406/2010 Α.Δ.Σ
Άρτα 20-12-2010
Η Υπεύθυνη Γραφείου
Τόλη Σταυρούλα



			Κλίμακα 1 : 500		
ΑΝΑΔΟΧΟΣ ΜΕΛΕΤΗΣ			ΟΙ ΣΥΝΤΑΞΑΝΤΕΣ		
ΔΗΜΟΣ ΑΡΤΑΙΩΝ				Ημερομηνία	Υπογραφή
			ΔΗΜΟΣ ΑΡΤΑΙΩΝ ΤΕΧΝΙΚΗ ΥΠΗΡΕΣΙΑ	2010	
Για το Δ.ΑΡΤΑΙΩΝ		Ο Συντάξας	ΔΑΦΝΟΣ ΓΙΩΡΓΟΣ ΤΟΠ.ΜΗΧ/ΚΟΣ Τ.Ε		
	ΘΕΩΡΗΘΗΚΕ	Ο Διευθυντής	ΤΖΑΧΡΗΣΤΑΣ ΣΠΥΡΟΣ ΠΟΛ.ΜΗΧ/ΚΟΣ		
Για την Περιφέρεια Ηπείρου	ΕΛΕΓΘΗΚΕ	Ο Διευθυντής	Χρόνης Ν. Καλτσούνης Πολιτικός Μηχανικός ΠΕ/Α		


1500375301211000 8